




**A**  
**03** PLANTA BAIXA  
ESCALA 1/50

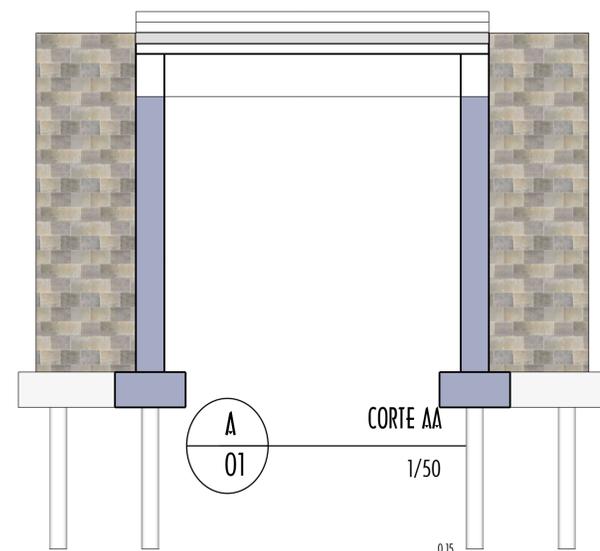


**A**  
**01** CORTE AA  
ESCALA 1/50

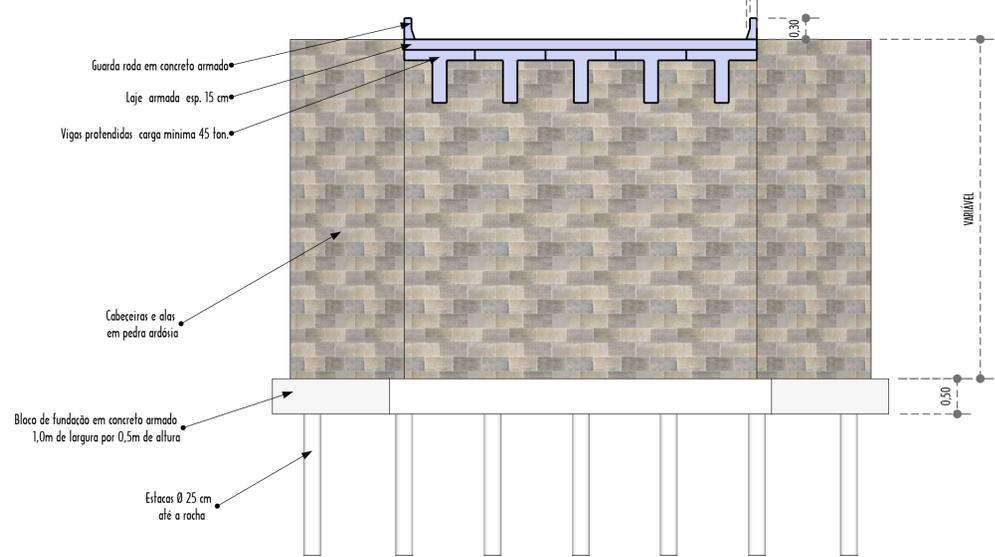

**A**  
**04** CORTE BB  
ESCALA 1/50

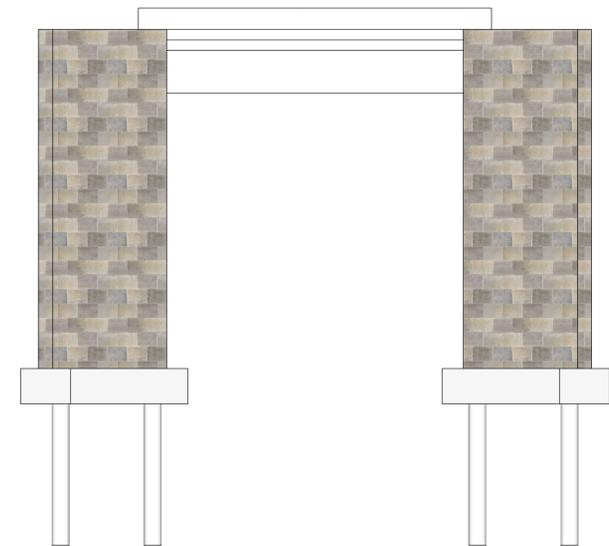

**A**  
**05** VISTA LATERAL  
ESCALA 1/50

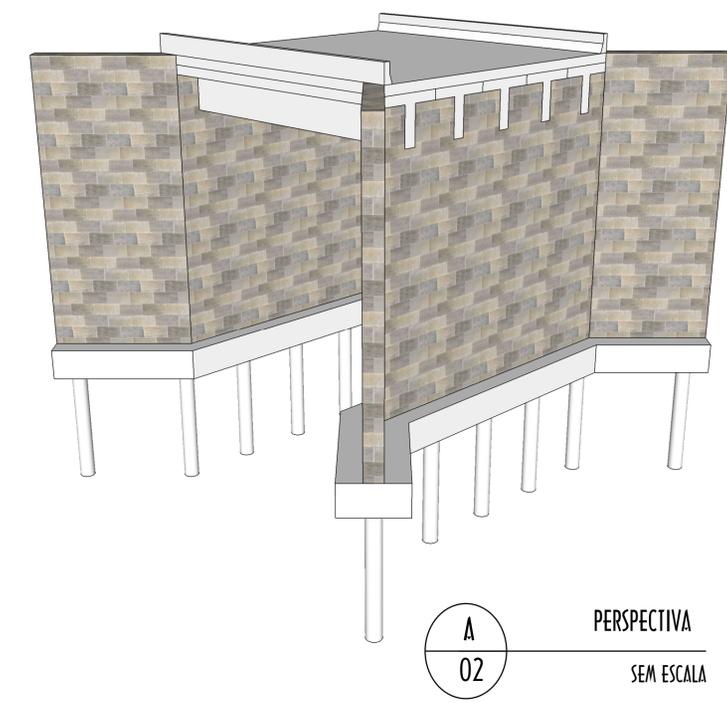

**A**  
**02** PERSPECTIVA  
SEM ESCALA

ESPAÇO RESERVADO À APROVAÇÃO	
JUNHO DE 2015	
OBRA/SERVICO:	<b>PONTE LOCALIDADE DO COQUEIRO II</b>
ENDEREÇO:	COQUEIRO II - PAPANDUVA / SC
TÍTULO:	ARQUITETÔNICO PLANTA BAIXA, CORTE AA, CORTE BB, PERSPECTIVA
PROPRIETÁRIO:	PREFEITURA MUNICIPAL DE PAPANDUVA SC
PROJETO/EXECUÇÃO:	TIAGO MENEGASSO - ENGENHEIRO CIVIL CREA SC - 120.220-0
ESCALA:	INDICADA
PRANCHA:	<b>ARQ</b> -- <b>01/1</b>