




A
03 PLANTA BAIXA
ESCALA 1/50

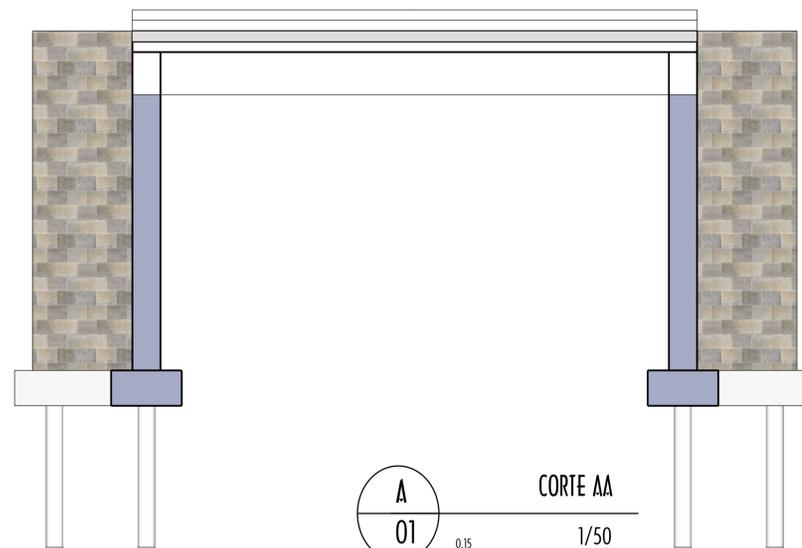


A
01 CORTE AA
ESCALA 1/50

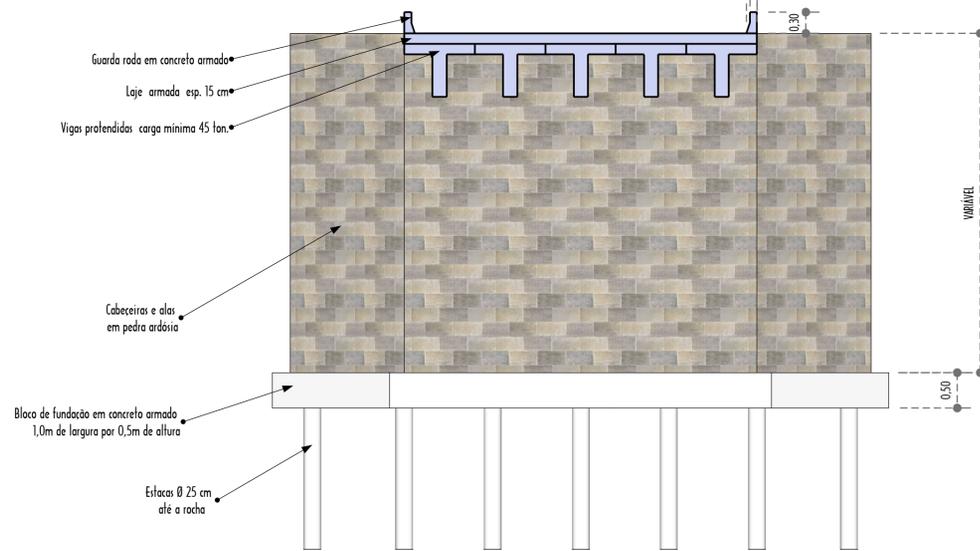

A
04 CORTE BB
ESCALA 1/50

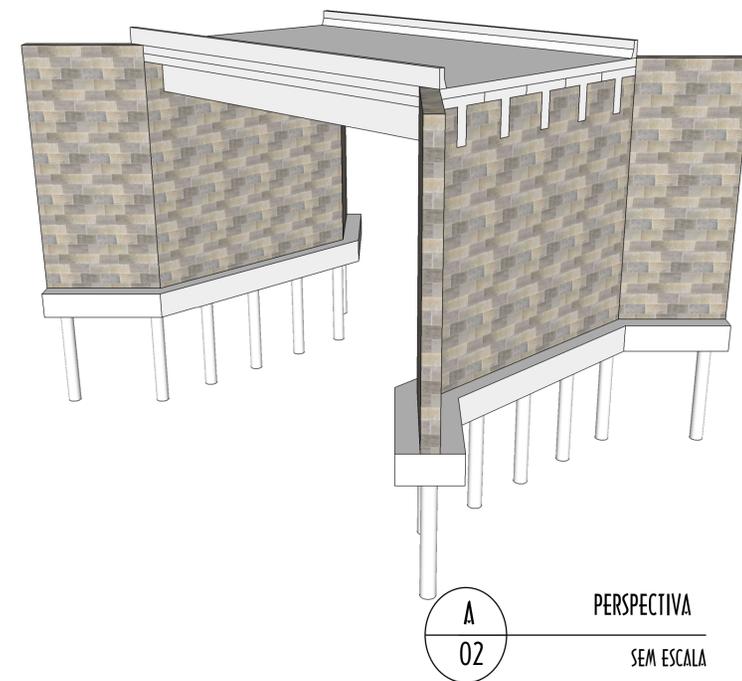

A
02 PERSPECTIVA
SEM ESCALA

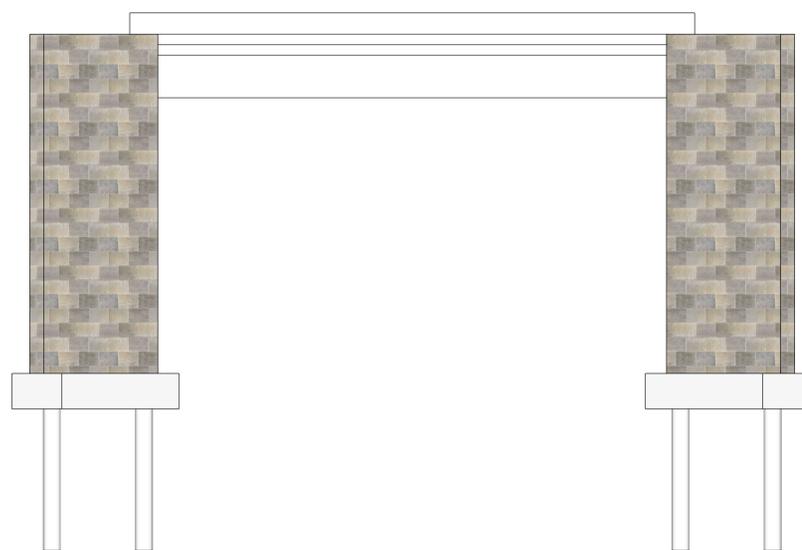

A
05 VISTA LATERAL
ESCALA 1/50

ESPAÇO RESERVADO À APROVAÇÃO	
JUNHO DE 2015	
OBRA/SERVICO:	PONTE LOCALIDADE DO SÃO JOÃO DO MIRADOR
ENDEREÇO:	SÃO JOÃO DO MIRADOR - PAPANDUVA / SC
TÍTULO:	ARQUITETÔNICO PLANTA BAIXA, CORTE AA, CORTE BB, PERSPECTIVA
PROPRIETÁRIO:	PREFEITURA MUNICIPAL DE PAPANDUVA SC
PROJETO/EXECUÇÃO:	TIAGO MENEGASSO - ENGENHEIRO CIVIL CREA SC - 120.220-0
ESCALA:	INDICADA
PRANCHA:	ARQ -- 01/1