
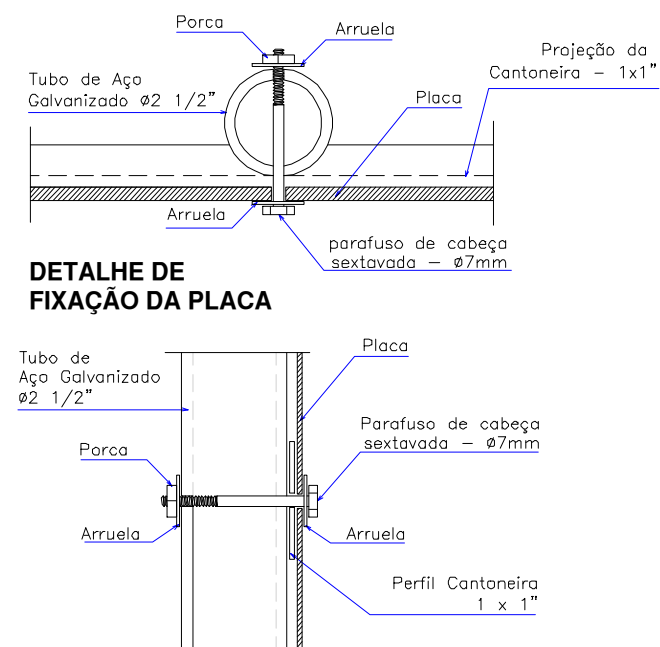






PLANTA BAIXA
ESCALA 1:500

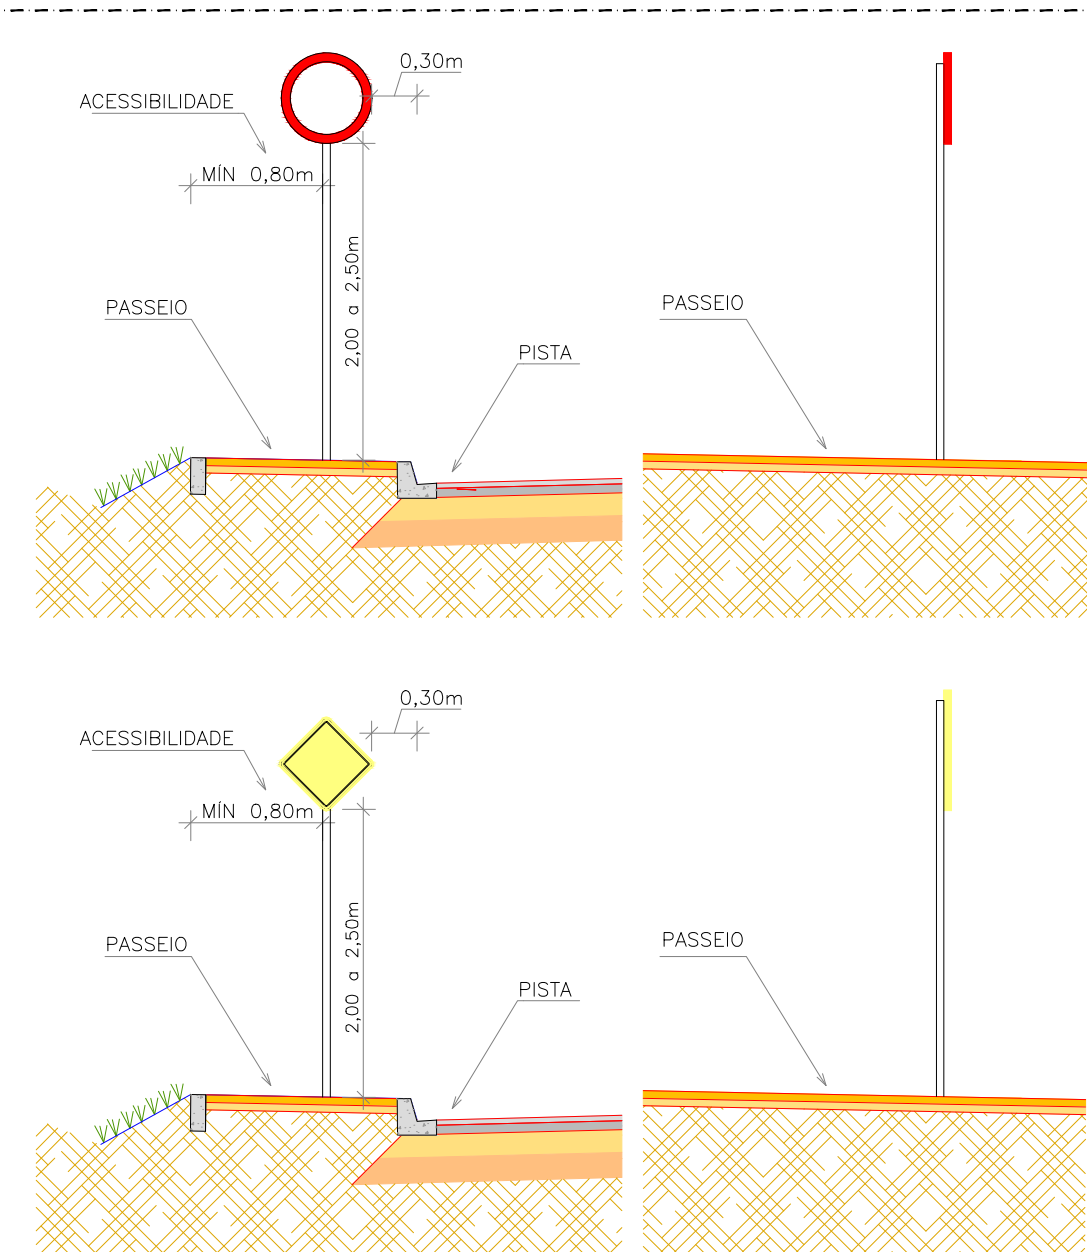

PLACAS DE ADVERTÊNCIA				
PLACAS	CÓDIGO	PINTURA	DIMENSÃO	QUANTID.
	A-32b	FUNDO: AMARELO SÍMBOLO: PRETO ORLA INT: PRETA ORLA EXT: AMARELA	L=0,60m	04

PLACAS DE REGULAMENTAÇÃO				
PLACAS	CÓDIGO	PINTURA	DIMENSÃO	QUANTID.
	R-1	FUNDOS: VERMELHO LETRAS: BRANCAS ORLA INT: BRANCA ORLA EXT: VERMELHA	Ø=0,60m	02
	R-19(40km/h)	FUNDO: BRANCO ORLA: VERMELHA SÍMBOLO: PRETO	Ø=0,60m	02

PLACAS DE IDENTIFICAÇÃO DE VIAS				
PLACAS	CÓDIGO	PINTURA	DIMENSÃO	QUANTID.
	PP1	FUNDO: AZUL ESC. VITÓRIA SÍMBOLO: BRANCO	0,45m x 0,20m	02

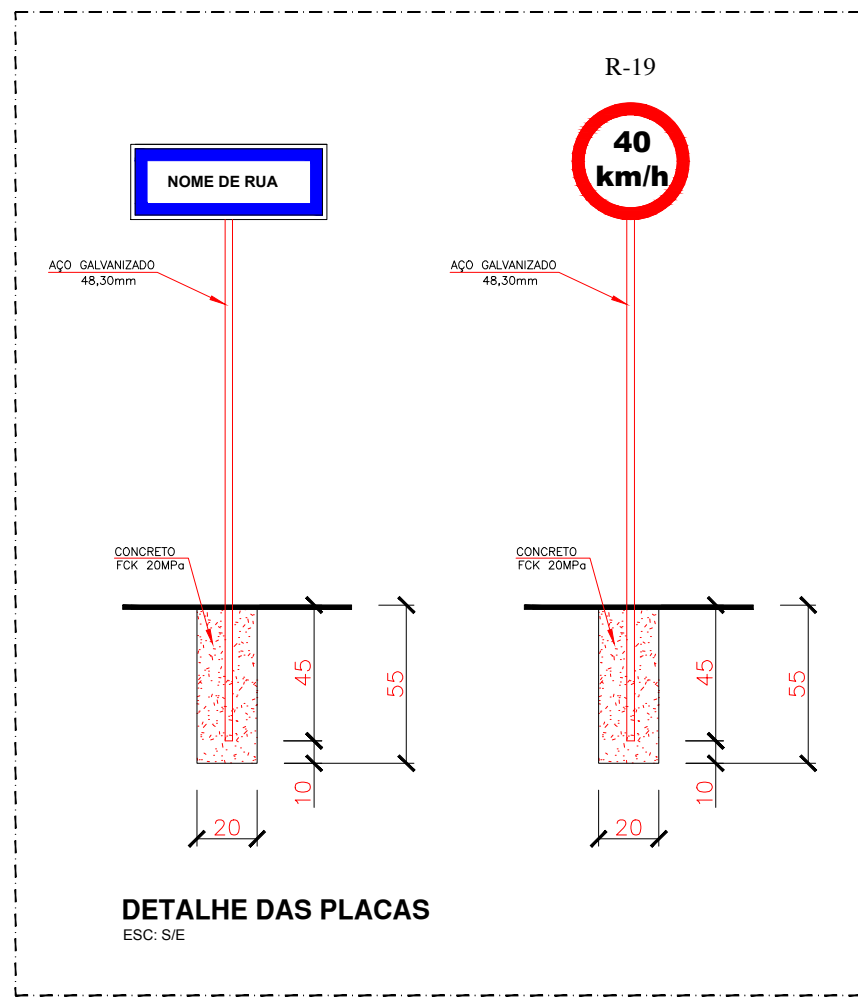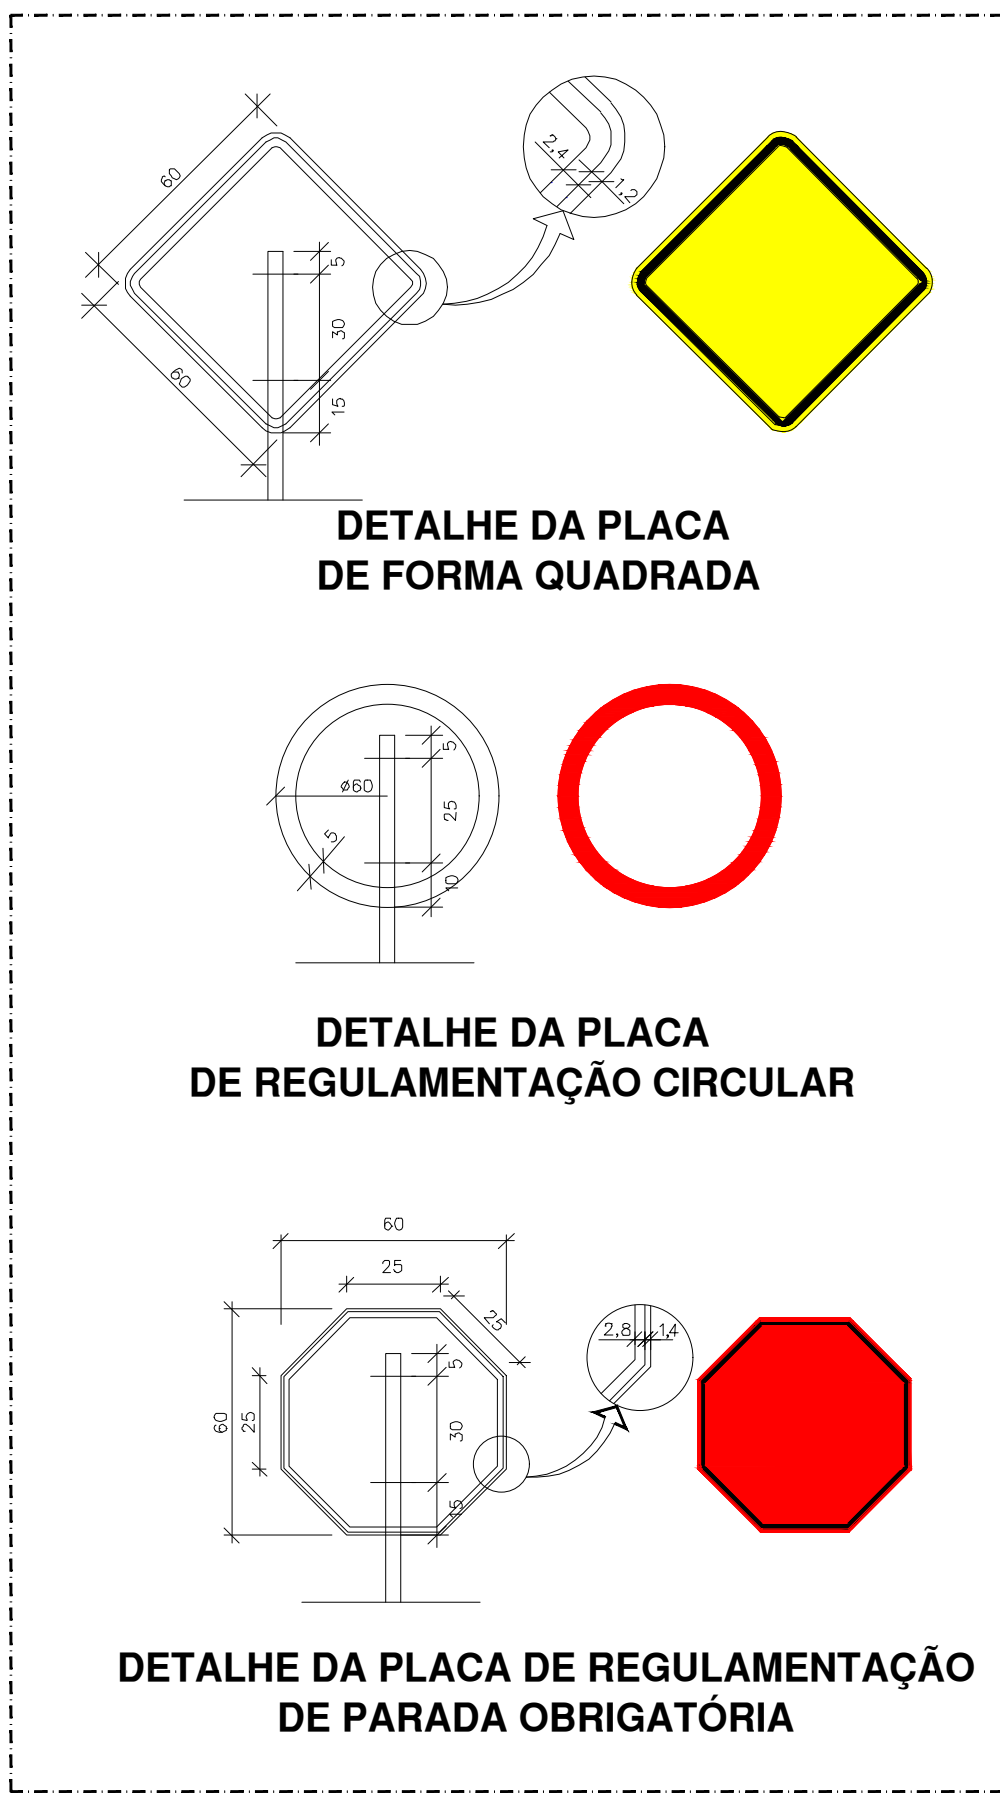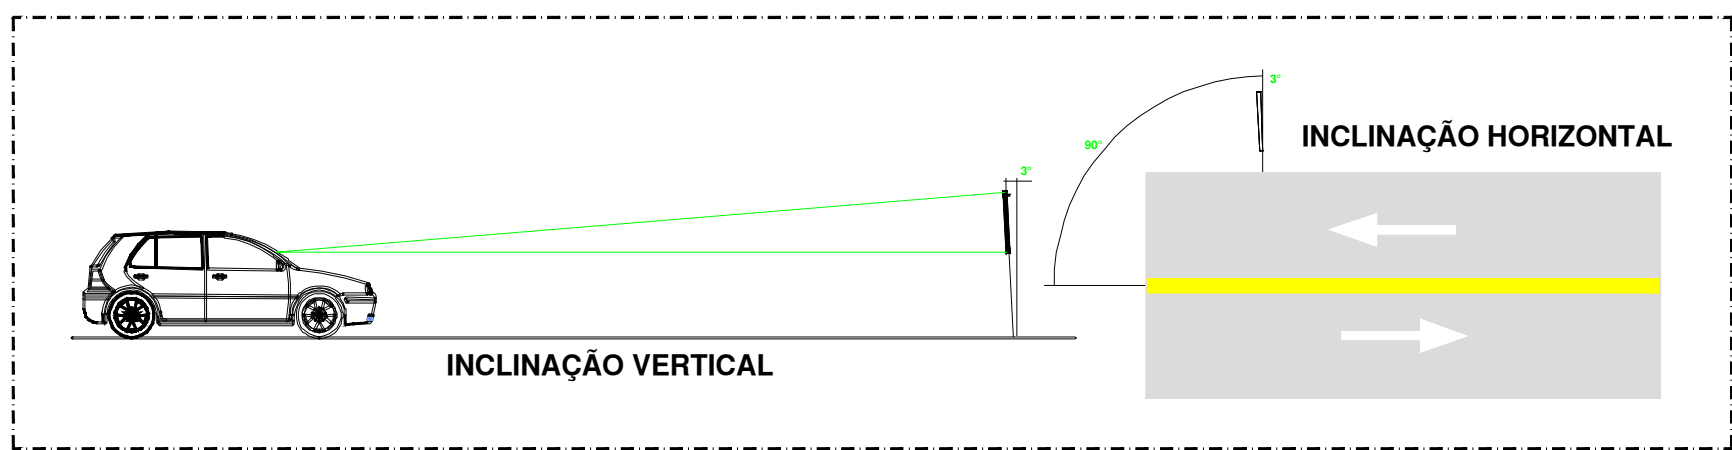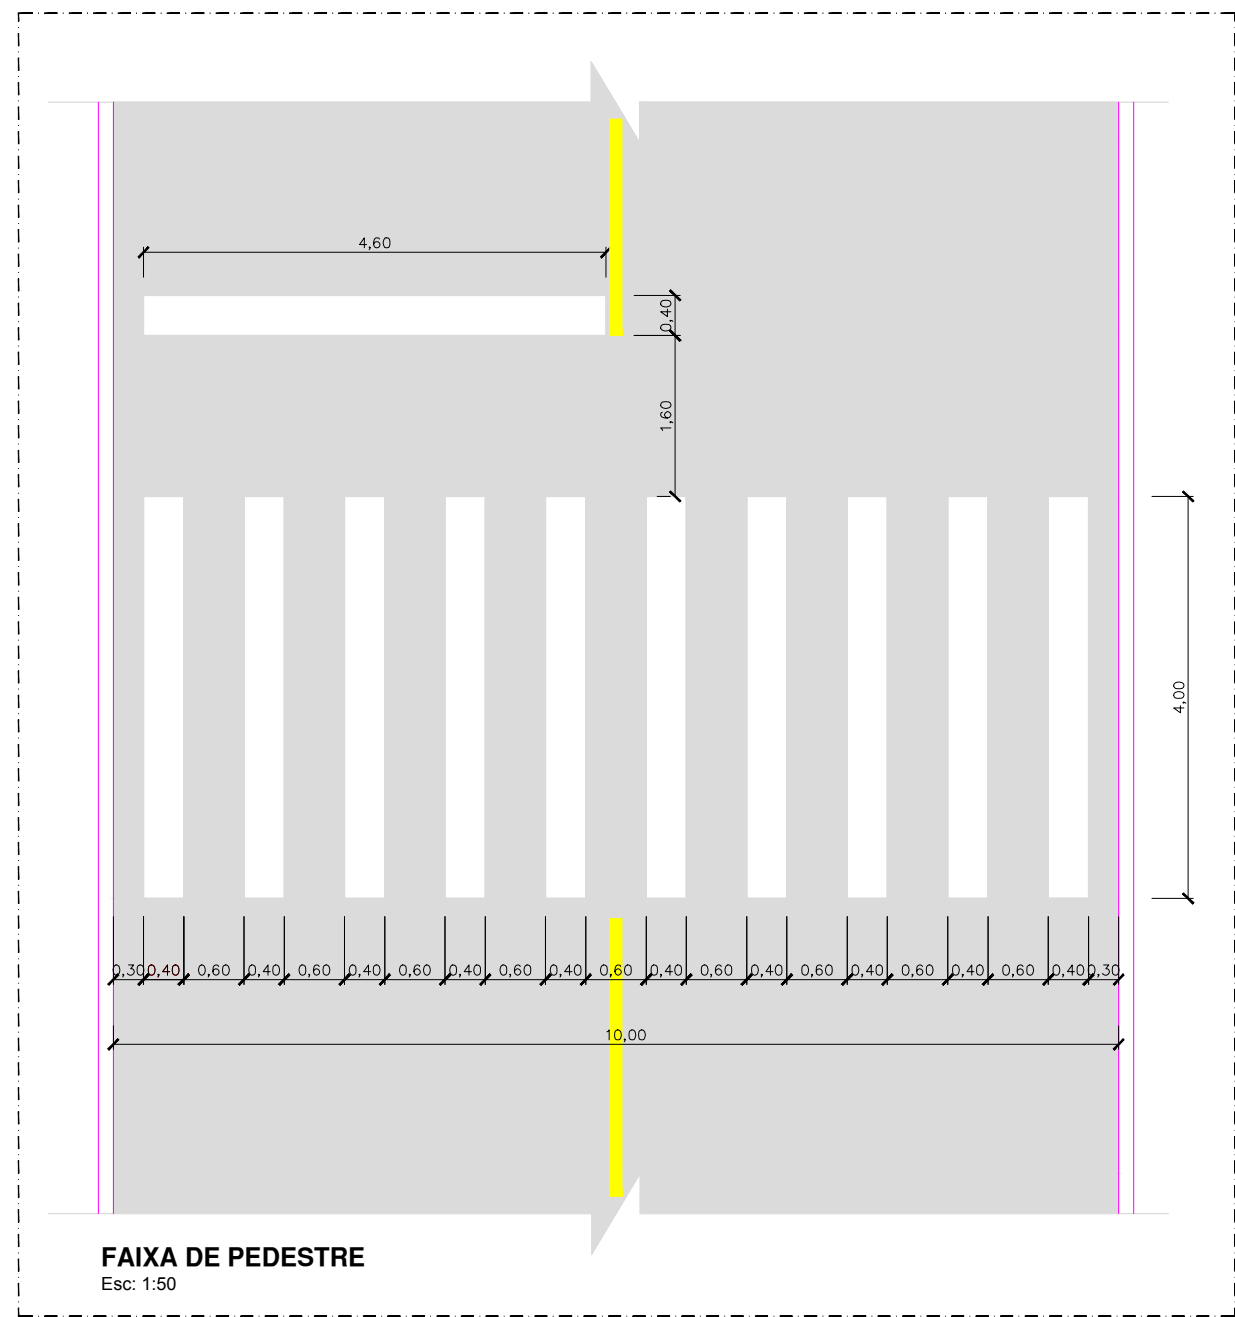

 GOVERNO DO MUNICÍPIO		EMPREENDIMENTO PAVIMENTAÇÃO	
ENDEREÇO RUA EUGÊNIO SIDORAK - BAIRRO CENTRO - PAPANDUVA/SC		PROPRIETÁRIO PREFEITURA MUNICIPAL DE PAPANDUVA	
RESPONSÁVEL TÉCNICO Engº DAIR KACZMAREK CREA/SC: 122404-S		PROJETO SINALIZAÇÃO	
ASSINATURA Prefeito Municipal: Luiz Henrique Saliba		ASSINATURA Responsável Técnico	
DISCRIMINAÇÃO PLANTA BAIXA, DETALHES DAS PLACAS FAIXA DE PEDESTRE, FAIXA CONTÍNUA		Nº DA PRANCHA 01	
ESCALA INDICADA	DATA 14/10/2022	DESENHO DAIR KACZMAREK	