

** MEMORIAL DESCRITIVO

QUADRA DE ESPORTES EM CONCRETO (fck25Mpa) ARMADO E COM SUPERFICIE ALISADA E DE ACABAMENTO PINTURA.

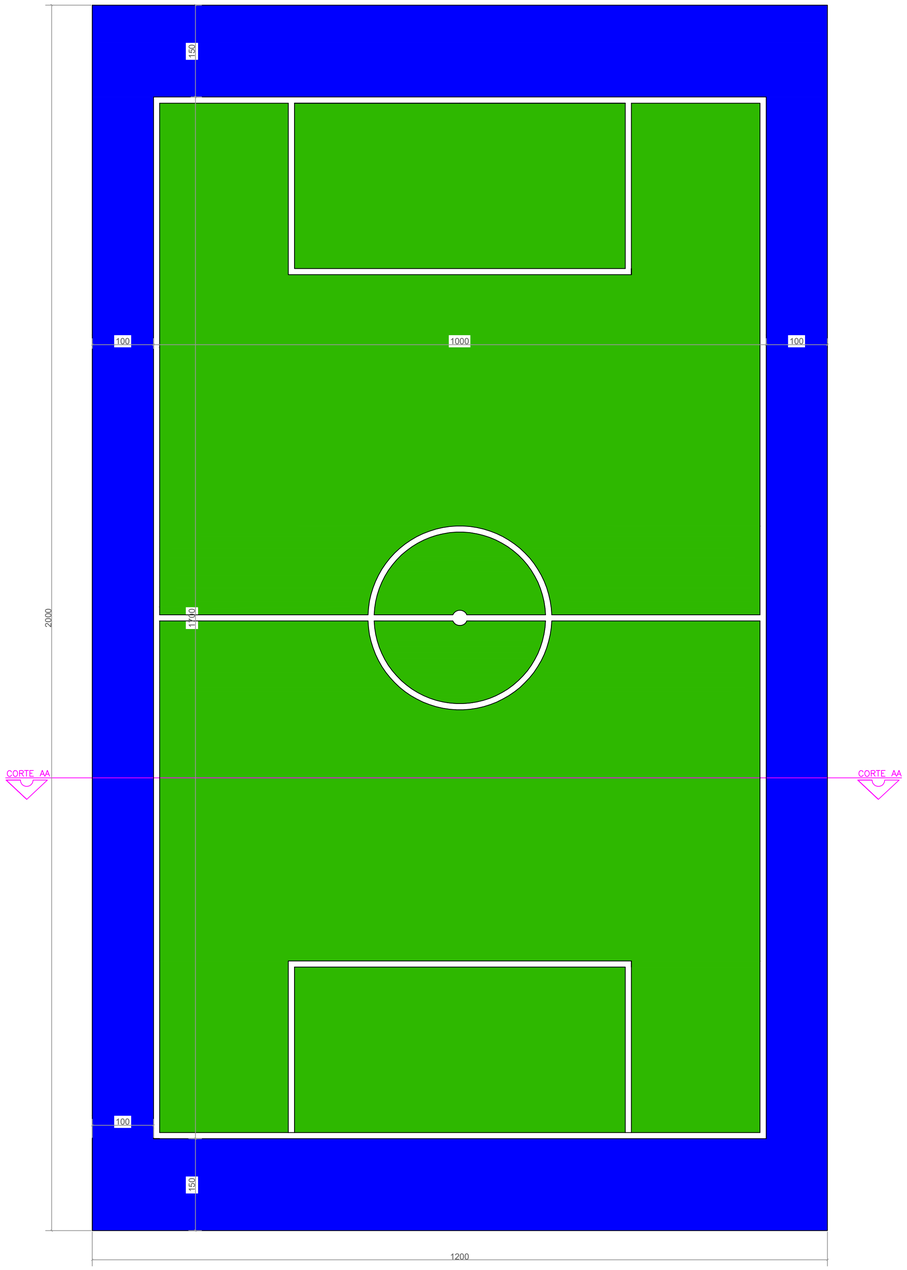

Planta Baixa - Pavimento Quadra em Concreto Armado

ESC.: 1:50

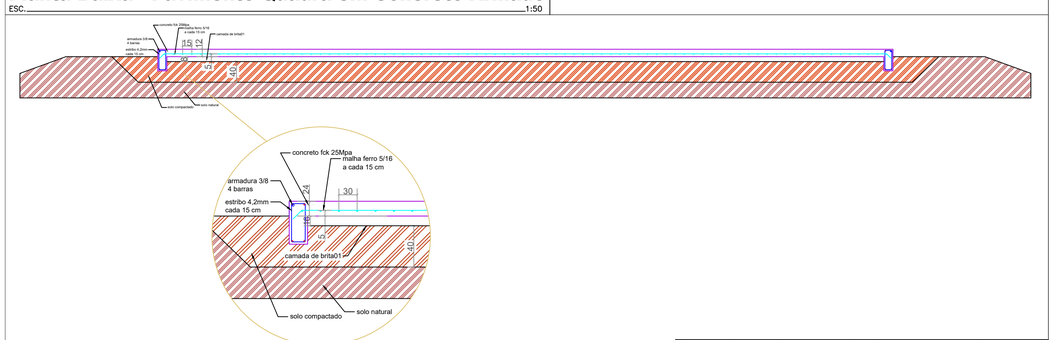

Detalhe - Corte AA Estruta da Quadra


ESC.: 1:50

Área do Terreno

De	Para	Distância	Azimute	Coord. N(Y)	Coord. E(X)	Latitude	Longitude
0-PP	01	19,78 m	201°31'53"	7.077.368,26	587.225,45	26°25'16,483"S	50°07'31,080"W
01	02	11,94 m	191°24'38"	7.077.349,87	587.218,19	26°25'17,083"S	50°07'31,337"W
02	03	24,39 m	199°07'46"	7.077.338,16	587.215,83	26°25'17,464"S	50°07'31,420"W
03	04	45,66 m	273°26'33"	7.077.315,12	587.207,84	26°25'18,214"S	50°07'31,702"W
04	05	64,45 m	356°21'32"	7.077.317,86	587.162,25	26°25'18,135"S	50°07'33,348"W
05	06	25,65 m	49°33'21"	7.077.382,18	587.158,16	26°25'16,046"S	50°07'33,512"W
06	0-PP	56,70 m	122°36'19"	7.077.398,82	587.177,68	26°25'15,501"S	50°07'32,811"W


Área: 4.054,99 m²


Perímetro: 248,57 m

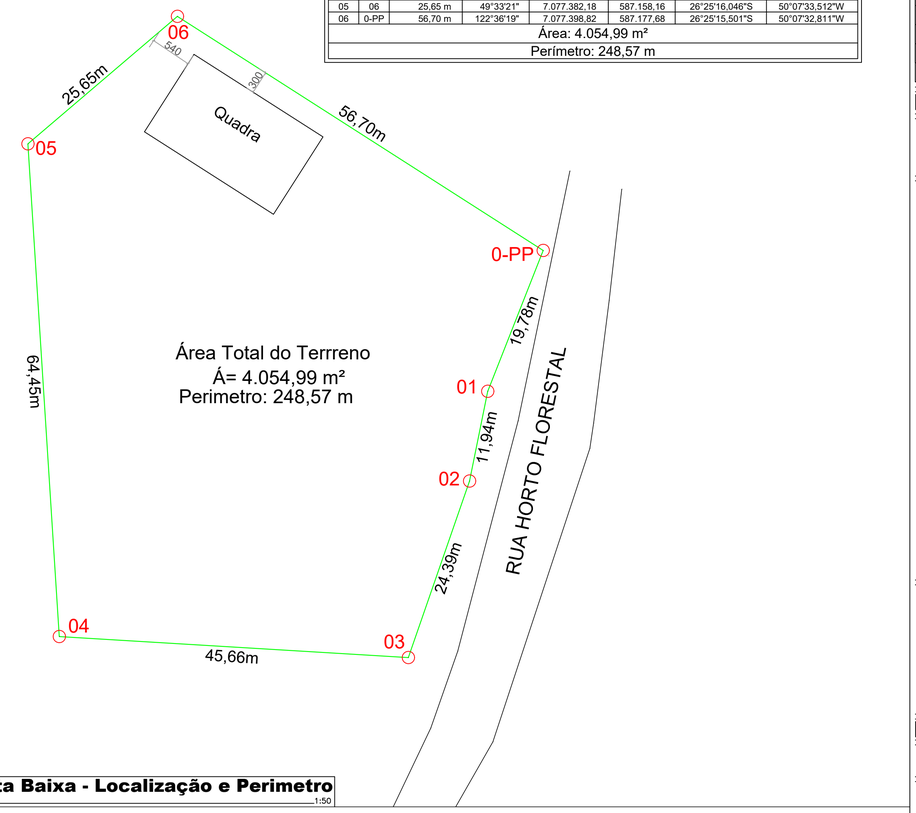

Planta Baixa - Localização e Perimetro

ESC.: 1:50

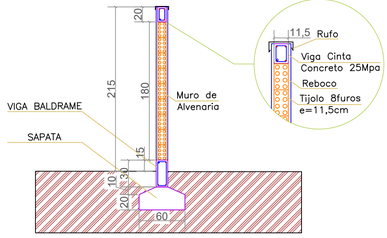


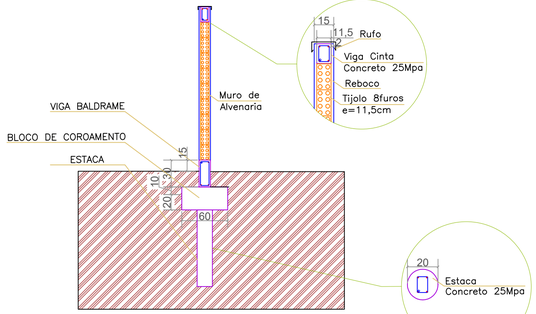


Detalhe - Corte Estrura do Muro

ESC.: 1:50

DETALHE FORMA E ARMADURAS DAS SAPATAS

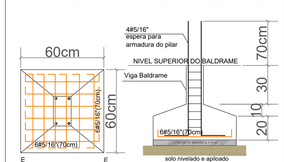

SECÇÃO E ARMARUDA DAS VIGAS BALDRAME

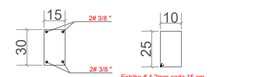

Secção e ferragem continua para todas as vigas de baldrame

SECÇÃO E ARMADURA DA VIGA CINTA



Secção e ferragem continua para todas as vigas cintas.

SECÇÃO E ARMADURA DOS PILARES




Secção e ferragem continua para todos os pilares

SECÇÃO E ARMARUDA DAS ESTACAS



Secção e ferragem continua para todas as estacas.

DETALHE FORMA E ARMADURAS DO BLOCO DE COROAMENTO COM ESTACA

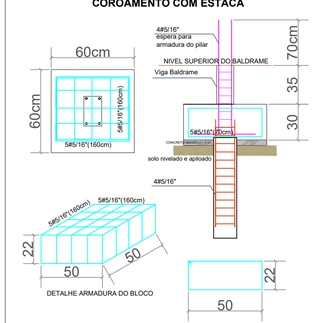

RELACAO DE ESQUADRIAS

PORTAS				JANELAS			
NUM.	LARGURA	ALTURA	QUANT.	NUM.	LARGURA	ALTURA	QUANT.

MEMORIAL DESCRITIVO

ALICERCE	ESTACA / SAPATA / VIGA BALDRAME
PAREDES	ALVENARIA TIJOLO CERÂMICO 8FUROS
ARMAÇÃO	PRE-MOLDADO EM AÇO CA50 E CA60
REVESTIMENTO	CHAPISCO / REBOCO
PINTURA	ACRILICO

** ESCLARECIMENTOS

TODA E QUALQUER DECISÃO A SER TOMADA EM RELAÇÃO AO PROJETO DEVE SER CONSULTADO O RESPONSÁVEL TÉCNICO, PRINCIPALMENTE ESTRUTURAL E AS ARMAÇÕES.

** DUVIDAS

CONSULTAR O RESPONSÁVEL TÉCNICO PELO TELEFONE 47-9.91701160 OU PELO ENDEREÇO DE E-MAIL renan_ferens@hotmail.com OU AINDA NA RUA LEOBERTO LEAL N. 425 CENTRO PAPANDUVA-SC.

ESTATISTICA

AREA DO LOTE	4.054,99 m2
TESTADA DO LOTE	56,11 m
AREA A CONSTRUIR - MURO	40,23 m2
AREA A CONSTRUIR - QUADRA	240,00 m2
AREA TOTAL	280,23 m2
CATEGORIA DE USO	especial
TAXA DE OCUPACAO AREA Edificar - Muro	0,992 %
TAXA DE OCUPACAO AREA Edificar - Quadra	5,918 %
TAXA DE OCUPACAO TOTAL	6,910 %

CREA

BOMBEIRO

PREFEITURA

OBRA: Construção de Quadra e Muro em Concreto e Alvenaria

PROPRIETÁRIO: PREFEITURA MUNICIPAL DE PAPANDUVA
CNPJ: 83.102.533/0001-01

LOCAL: RUA HORTO FLORESTAL
PAPANDUVA/SC - B. HORTO FLORESTAL - CEP: 89.370-000

PLANTA BAIXA PAVIMENTO / CORTE ESTRUTURAL QUADRA
DETALHES DO MURO / SITUAÇÃO

ESCALA: 1:50

DATA: SET/2025

DESENHO: RENAN F.

PROPRIETÁRIO:
RENAN OLAVIO FERENS:
56050299000143

Assinado digitalmente por RENAN OLAVIO FERENS:56050299000143
DN: CN=R, S=SC, L=PAPANDUVA, O=ICP-Brasil, OU=Secretaria da Receita Federal do Brasil - RFB, OU=RFB e-CNPJ A1, OU=AR SC FORTE CERTIFICADO DIGITAL, OU=Presencial, OU=26608319000198, CN=RENAN OLAVIO FERENS:56050299000143
Razão: Eu sou o autor deste documento
Localização: sua localização de assinatura aqui
Data: 2025-12-12 11:16:04
Foxit Reader Versão: 9.7.1

FOLHA Nº 01 /02

RESP. TÉCNICO RENAN OLAVIO FERENS
ENGENHEIRO CIVIL CREA.SC 112180-0

ENGENHEIRO CIVIL RENAN FERENS

RUA LEOBERTO LEAL, N. 425 - CENTRO - PAPANDUVA/S.C. - CEP 89.370-000 - FONE (47) 9.91701160