
LEGENDA	
	MURO DE ALVENARIA
	SAPATA
	BLOCO DE COROAMENTO
	QUADRA

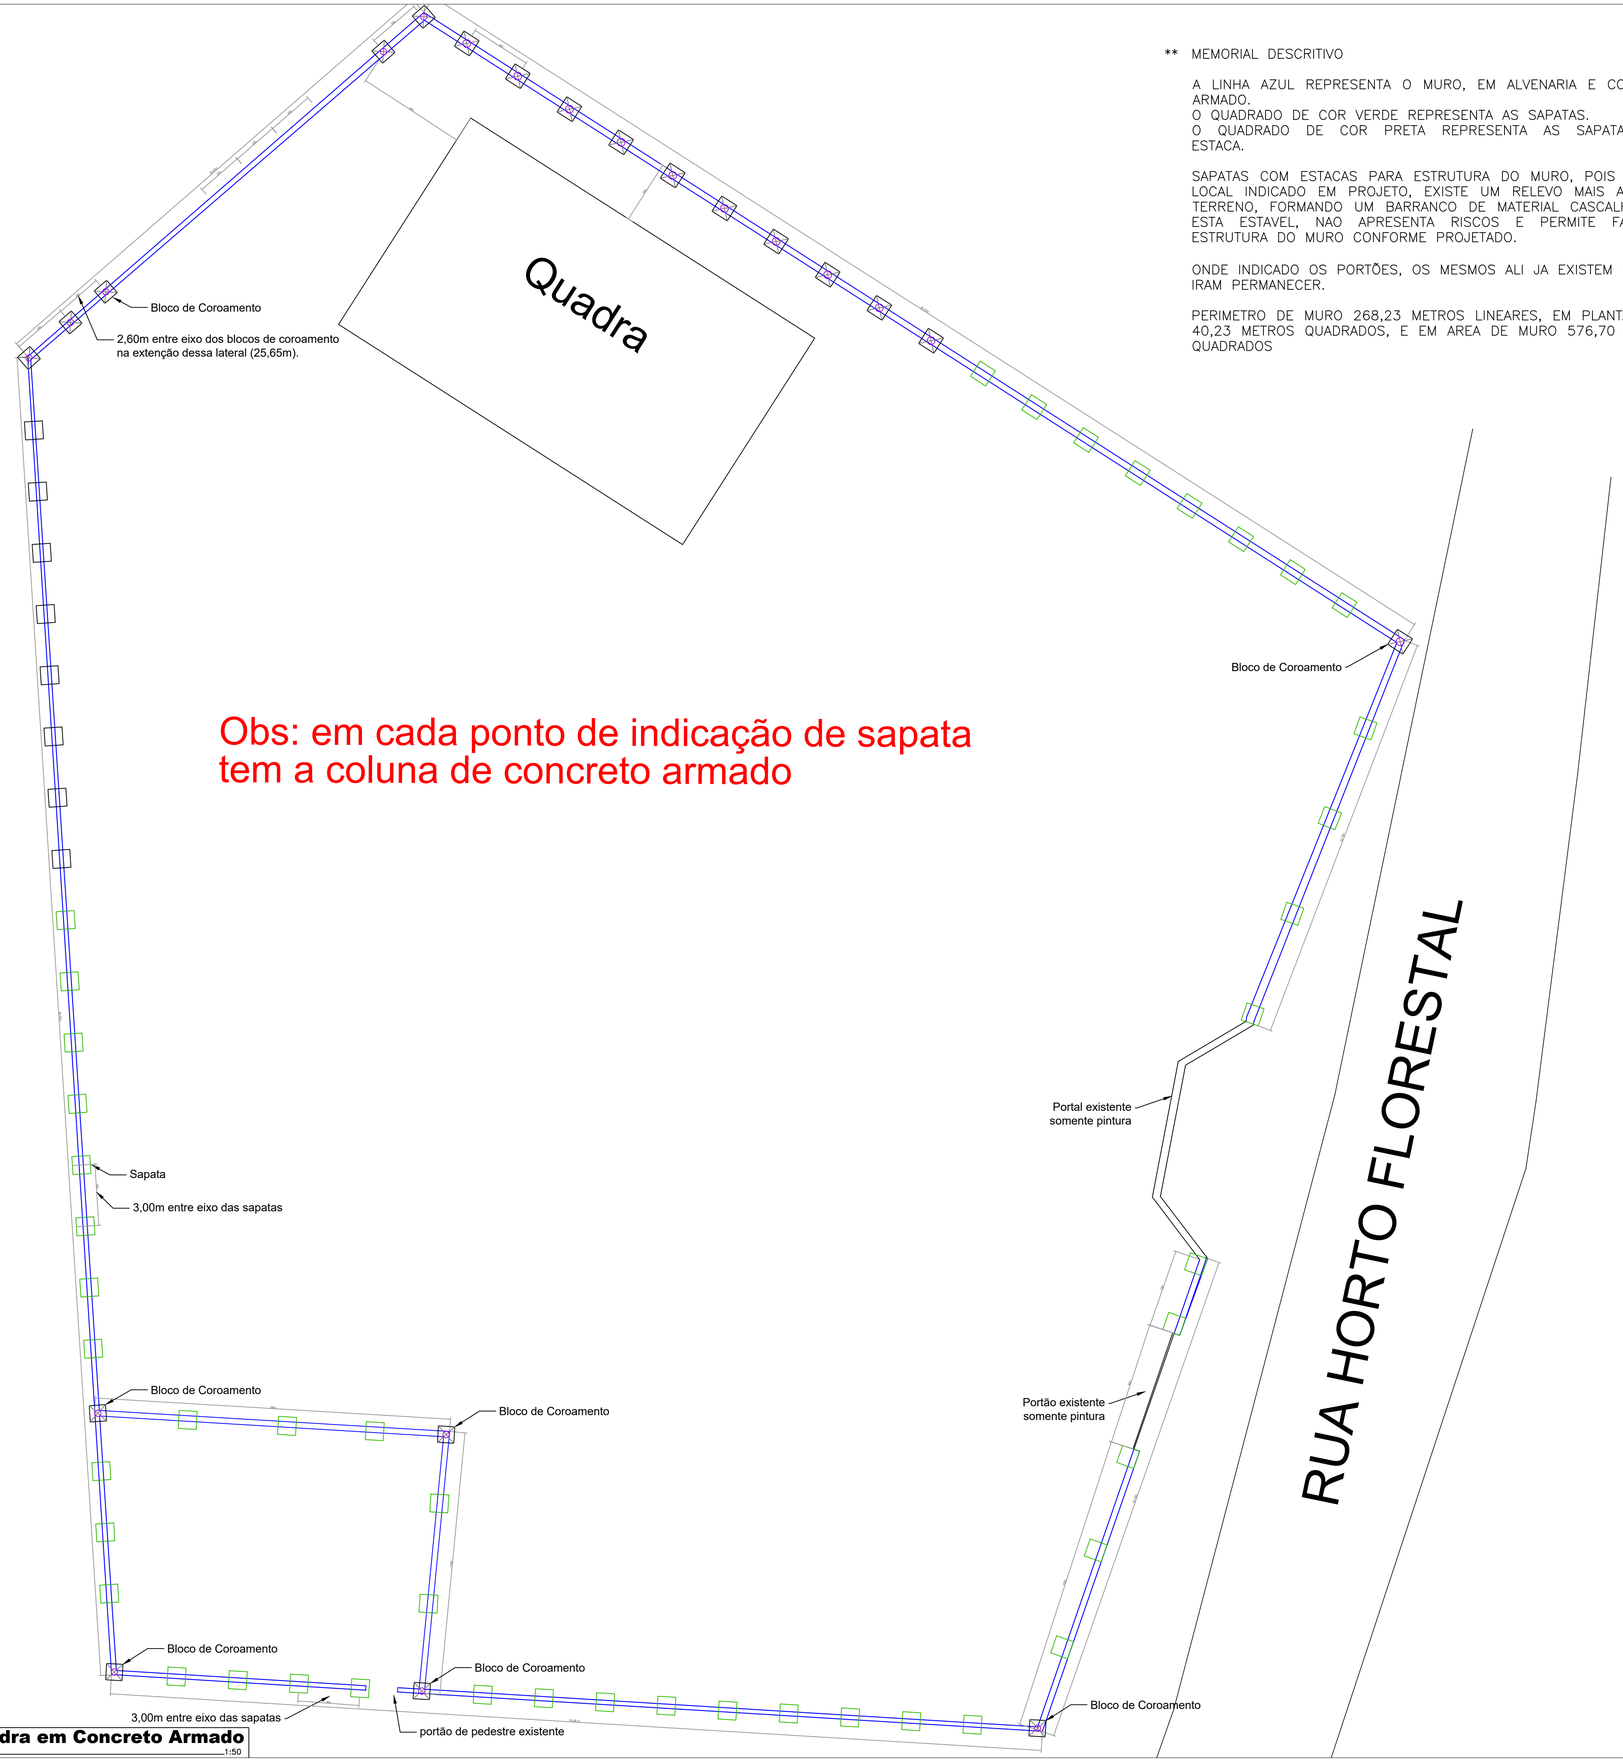

Planta Baixa - Pavimento Quadra em Concreto Armado

ESC. 1:50

** MEMORIAL DESCRITIVO

A LINHA AZUL REPRESENTA O MURO, EM ALVENARIA E CONCRETO ARMADO.
O QUADRADO DE COR VERDE REPRESENTA AS SAPATAS.
O QUADRADO DE COR PRETA REPRESENTA AS SAPATAS COM ESTACA.

SAPATAS COM ESTACAS PARA ESTRUTURA DO MURO, POIS NESSES LOCAL INDICADO EM PROJETO, EXISTE UM RELEVO MAIS ALTO DO TERRENO, FORMANDO UM BARRANCO DE MATERIAL CASCALHO QUE ESTA ESTAVEL, NAO APRESENTA RISCOS E PERMITE FAZER A ESTRUTURA DO MURO CONFORME PROJETADO.

ONDE INDICADO OS PORTÕES, OS MESMOS ALI JA EXISTEM E ASSIM IRAM PERMANECER.

PERIMETRO DE MURO 268,23 METROS LINEARES, EM PLANTA BAIXA 40,23 METROS QUADRADOS, E EM AREA DE MURO 576,70 METROS QUADRADOS

RELACAO DE ESQUADRIAS

PORTAS				JANELAS			
NUM.	LARGURA	ALTURA	QUANT.	NUM.	LARGURA	ALTURA	QUANT.

MEMORIAL DESCRITIVO

ALICERCE	ESTACA / SAPATA / VIGA BALDRAME
PAREDES	ALVENARIA TIJOLO CERÂMICO 8FUROS
ARMAÇÃO	PRÉ-MOLDADO EM AÇO CA50 E CA60
REVESTIMENTO	CHAPISCO / REBOCO
PINTURA	ACRILICO

** ESCLARECIMENTOS

TODA E QUALQUER DECISÃO A SER TOMADA EM RELAÇÃO AO PROJETO DEVE SER CONSULTADO O RESPONSÁVEL TÉCNICO, PRINCIPALMENTE ESTRUTURAL E AS ARMAÇÕES.

** DUVIDAS

CONSULTAR O RESPONSÁVEL TÉCNICO PELO TELEFONE 47-9.91701160 OU PELO ENDEREÇO DE E-MAIL renan_ferens@hotmail.com OU AINDA NA RUA LEOBERTO LEAL N. 425 CENTRO PAPANDUVA-SC.

ESTATISTICA

AREA DO LOTE	4.054,99 m2
TESTADA DO LOTE	56,11 m
AREA A CONSTRUIR - MURO	40,23 m2
AREA A CONSTRUIR - QUADRA	240,00 m2
AREA TOTAL	280,23 m2
CATEGORIA DE USO	especial
TAXA DE OCUPACAO AREA Edificar - Muro	0,992 %
TAXA DE OCUPACAO AREA Edificar - Quadra	5,918 %
TAXA DE OCUPACAO TOTAL	6,910 %

CREA

BOMBEIRO

PREFEITURA

OBRA: Construção de Quadra e Muro em Concreto e Alvenaria

PROPRIETÁRIO: PREFEITURA MUNICIPAL DE PAPANDUVA
CNPJ: 83.102.533/0001-01

LOCAL: RUA HORTO FLORESTAL
PAPANDUVA/SC - B. HORTO FLORESTAL - CEP: 89.370-000

PLANTA BAIXA FUNDAÇÃO E PERIMETRO DO MURO

ESCALA: 1:50

DATA: SET/2025

DESENHO: RENAN F.

PROPRIETÁRIO:
RENAN OLAVIO FERENS:
56050299000143

Assinado digitalmente por RENAN OLAVIO FERENS:56050299000143
DN: CN=RENAN OLAVIO FERENS:56050299000143, OU=Secretaria da Receita Federal do Brasil - RFB, OU=RFB e-CNPJ A1, OU=AR SC FORTE, OU=CERTIFICADO DIGITAL, OU=Presencial, OU=08008519000186, C=BR
Razão: Eu sou o autor deste documento
Localização: sua localização de assinatura aqui
Data: 2025-12-12 11:16:19
Foxit Reader Versão: 9.7.1

FOLHA Nº 02/02

RESP. TÉCNICO RENAN OLAVIO FERENS
ENGENHEIRO CIVIL CREA.SC 112180-0

ENGENHEIRO CIVIL RENAN FERENS
RUA LEOBERTO LEAL, N. 425 - CENTRO - PAPANDUVA/S.C. - CEP 89.370-000 - FONE (47) 9.91701160