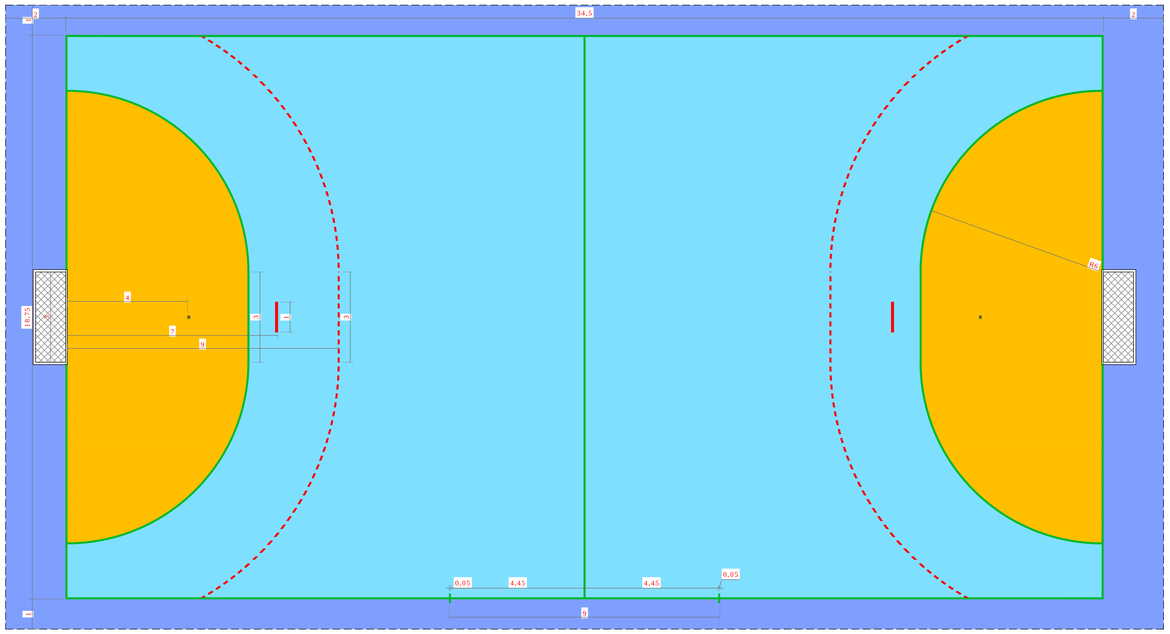

HANDEBOL

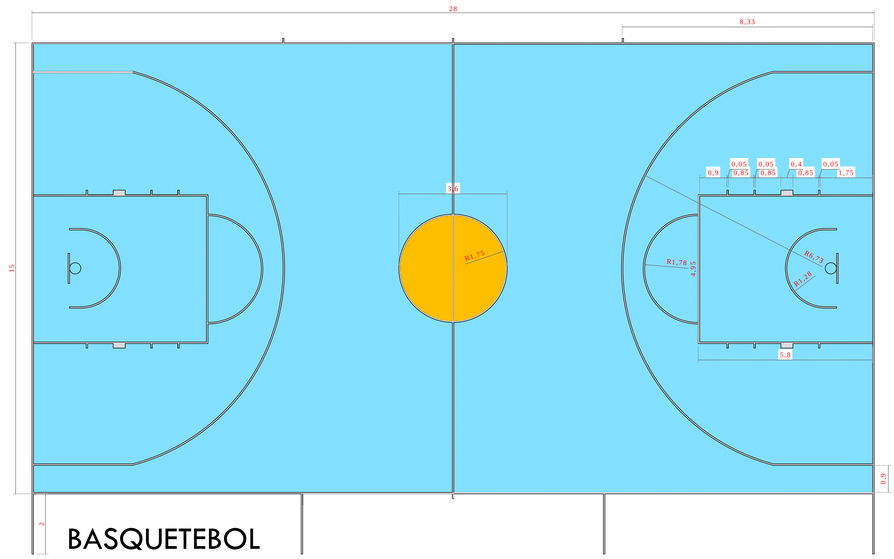

BASQUETEBOL

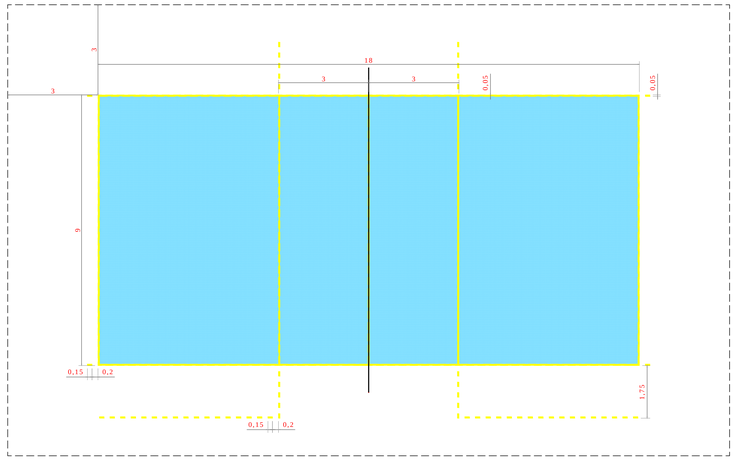

VOLEIBOL

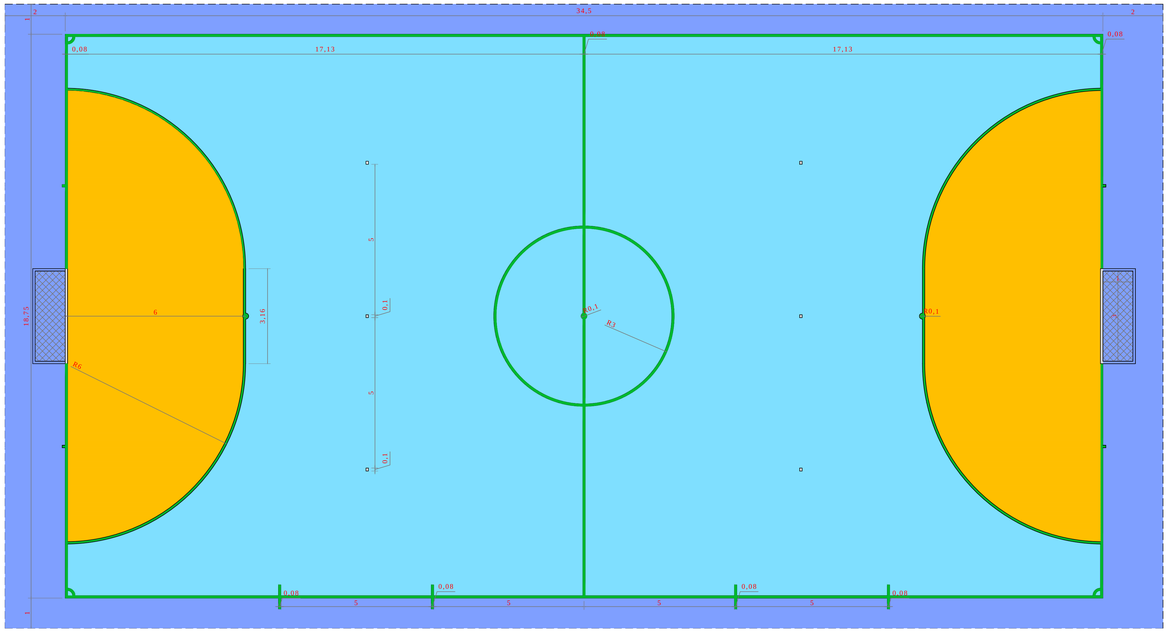

FUTSAL

ÁREA DO LOTE

ÁREA DA OBRA = 1.027,30 m²

TAXA DE OCUPAÇÃO

PREFEITURA MUNICIPAL

Proprietário PREFEITURA MUNICIPAL DE PAPANDUVA GINÁSIO DE ESPORTES RODEIOZINHO		
Obra EDIFICAÇÃO EM ALVENARIA	Área 1.027,30 m²	Data 07/2014
Referência PROJETO ARQUITETÔNICO	Conteúdo LAYOUT DE CORES DA PINTURA DE CADA MODALIDADE	Desenho
Endereço	Local PAPANDUVA - SC	Escala 1 : 100
Ass. Responsável Técnico	Ass.	Prancha 05/05