


Área do Terreno


De	Para	Distância	Azimute	Coord. N(Y)	Coord. E(X)	Latitude	Longitude
0-PP	01	19,78 m	201°31'53"	7.077.368,26	587.225,45	26°25'16,483"S	50°07'31,080"W
01	02	11,94 m	191°24'38"	7.077.349,87	587.218,19	26°25'17,083"S	50°07'31,337"W
02	03	24,39 m	199°07'46"	7.077.338,16	587.215,83	26°25'17,464"S	50°07'31,420"W
03	04	45,66 m	273°26'33"	7.077.315,12	587.207,84	26°25'18,214"S	50°07'31,702"W
04	05	64,45 m	356°21'32"	7.077.317,86	587.162,25	26°25'18,135"S	50°07'33,348"W
05	06	25,65 m	49°33'21"	7.077.382,18	587.158,16	26°25'16,046"S	50°07'33,512"W
06	0-PP	56,70 m	122°36'19"	7.077.398,82	587.177,68	26°25'15,501"S	50°07'32,811"W
Área: 4.054,99 m²							
Perímetro: 248,57 m							

A3 = (420mm x 297mm)

PLANTA DE SITUAÇÃO

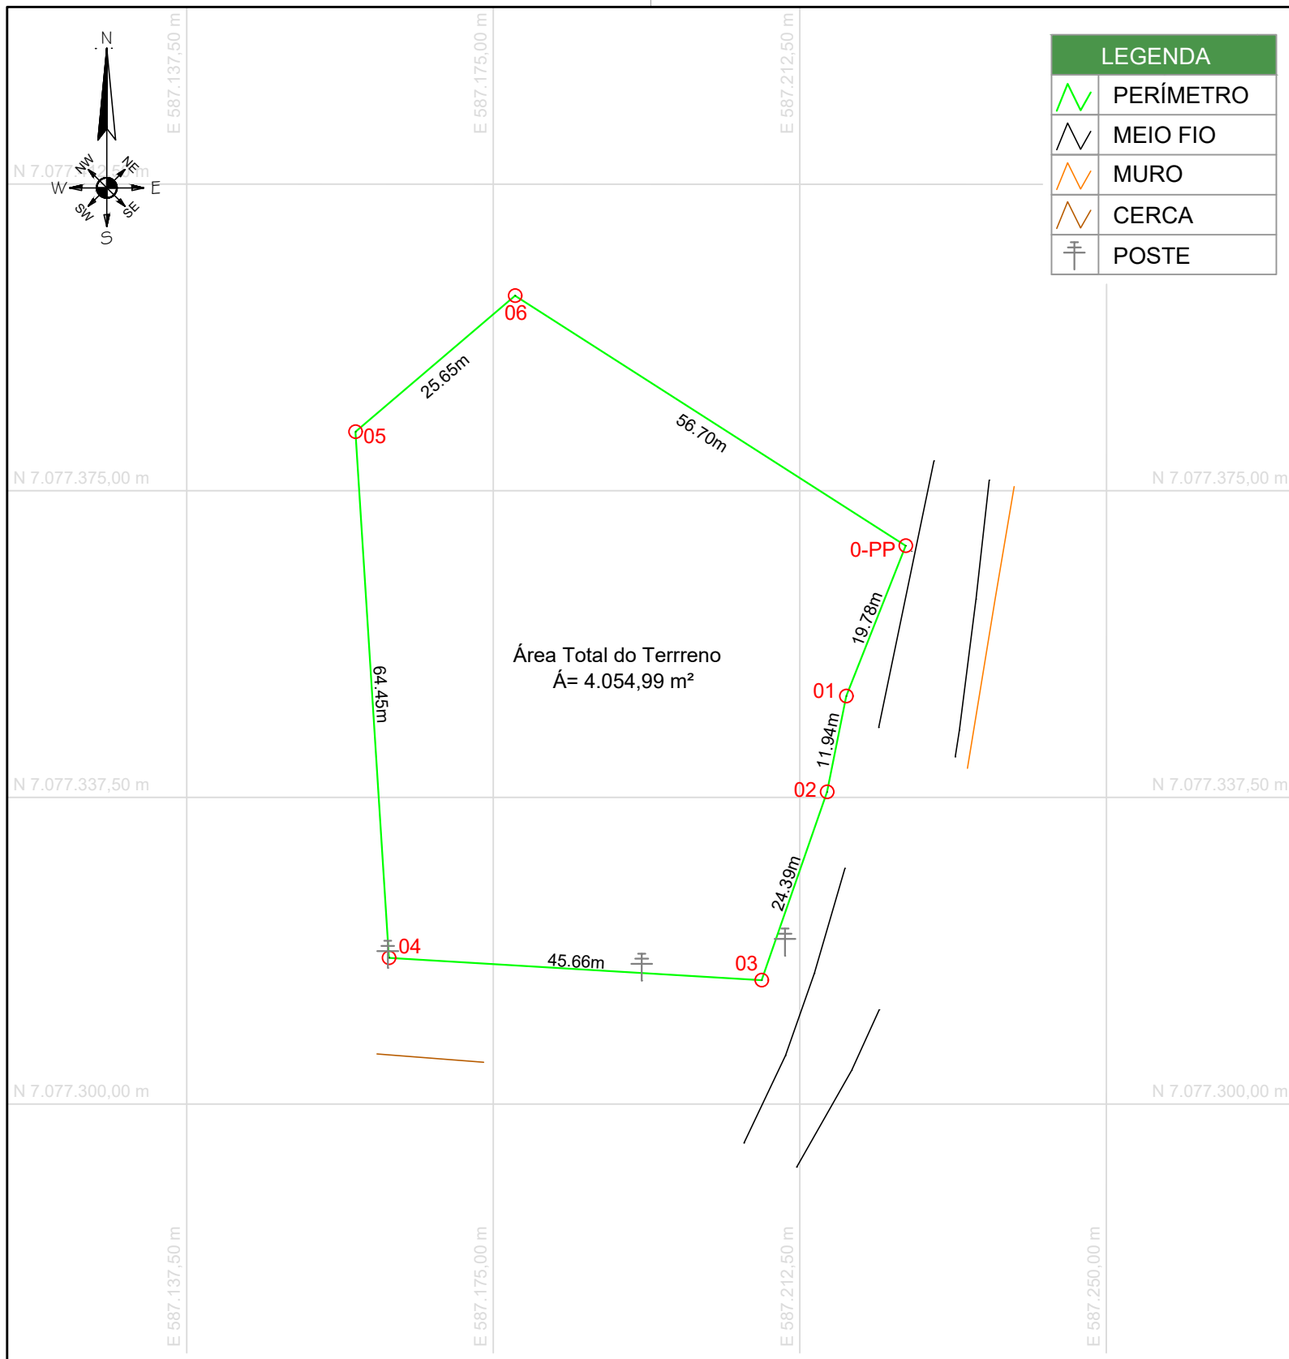

Informações de Coordenadas
PROJEÇÃO UNIVERSAL TRANSVERSA DE MERCATOR - UTM
SGR - SIRGAS2000
MC: 51°

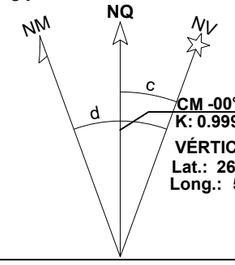

CM -00°23'21.255535"
K: 0.999693931
VÉRTICE: 0-PP
Lat.: 26°25'16.483" S
Long.: 50°07'31.079" W

Escala Gráfica:

0 3.75 7.50 11.25 15 18.75 22.50 30 37.50 56.25 75

ASSINATURAS

MUNICÍPIO DE PAPANDUVA
CNPJ: 83.102.533/0001-01

LEVANTAMENTO TOPOGRÁFICO

MUNICÍPIO DE PAPANDUVA

Local:
Situado Estrada Geral São Tomaz, bairro Horto Florestal, no município de Papanduva, estado de Santa Catarina.

Localização:

Matrícula: 9.431
Zoneamento:
Escala: 1 / 750
Arquivo: Levantamento.dwg
Data: NOV/2025
Folha: A3

PEDRO LUIZ DELPONTE BRIEDIS:08817919977

Assinado digitalmente por PEDRO LUIZ DELPONTE BRIEDIS:08817919977
ND: C=BR, O=ICP-Brasil, OU=Secretaria da Receita Federal do Brasil - RFB, OU=RFB e-CPF A3, OU=AC VALID RFB V5, OU=AR SC FORTE CERTIFICADO DIGITAL, OU=Presencial, OU=26608319000198, CN=PEDRO LUIZ DELPONTE BRIEDIS:08817919977
Razão: Eu sou o autor deste documento
Localização:
Data: 2025.11.17 13:52:20-03'00'
Foxit PDF Reader Versão: 2025.2.0

PEDRO LUIZ DELPONTE BRIEDIS
ENGENHEIRO CIVIL - CREA SC 171.467-3/D
CRED. INCRA: HBOY

Prancha: 01/01

TOPOGRAFIA • AGRÍCOLA • FLORESTAL • CIVIL • AMBIENTAL

@orbis_solucoes
orbissolucoesambientais@gmail.com
www.orbissolucoes.com.br

rbis SOLUÇÕES

R. Siqueira Campos, n°333,
Jardim do Moinho, Mafra/SC
(47) 3012-0025
(47) 9 9256-5353